


SITUACIÓN



EMPLAZAMIENTO

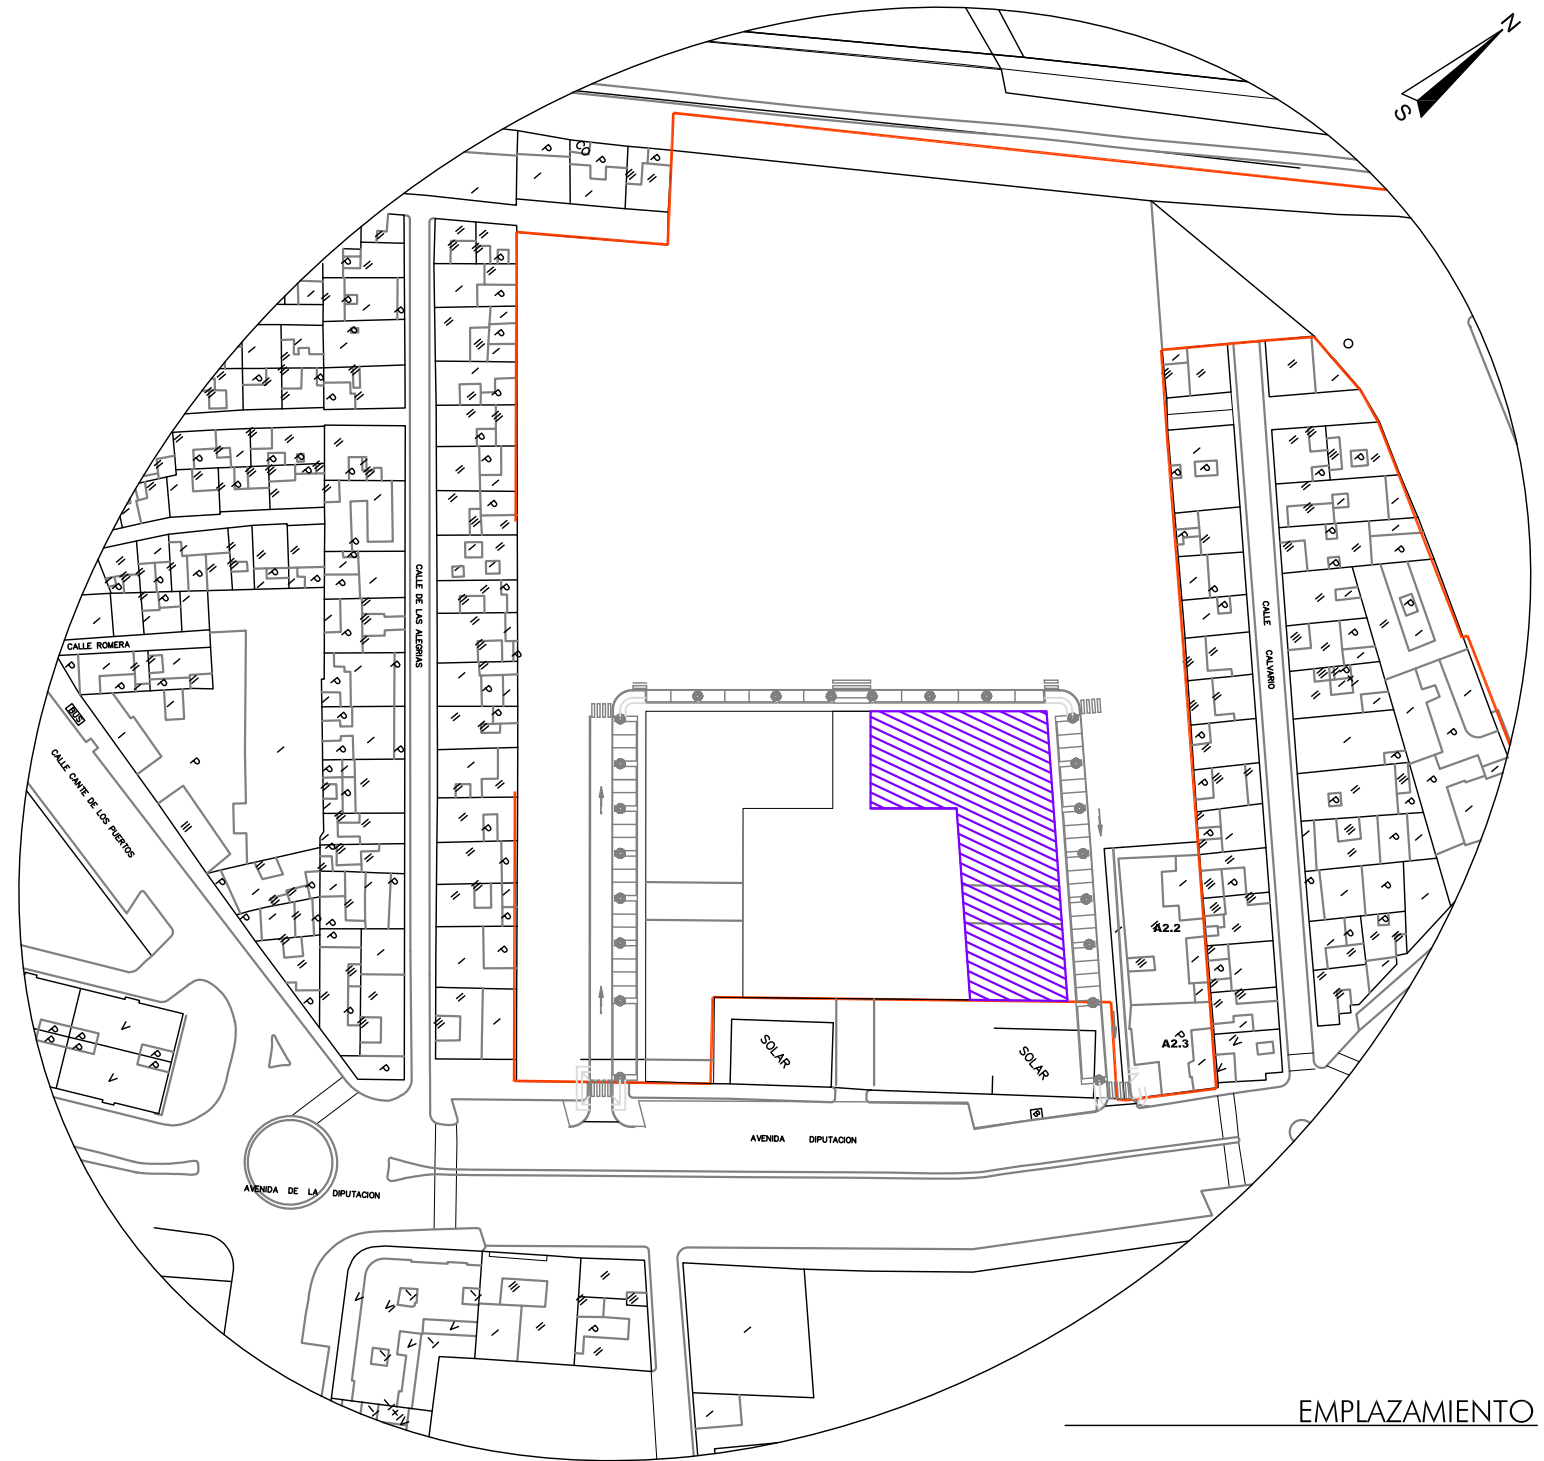

PROYECTO DE PARCELACIÓN  
 AGREGACIÓN DE FINCAS URBANAS  
 (PARCELAS B1.3 Y B1.4)  
 PLANO DE SITUACIÓN  
 EMPLAZAMIENTO

P.C.N.I. - C.C./17 "caja de aguas"  
 AVDA. DIPUTACIÓN Y CAMINO DEL JUNCAL  
 11500 EL PUERTO DE STA. MARÍA (CÁDIZ)

| EL PUERTO DE SANTA MARÍA  | LOCALIDAD          |
|---------------------------|--------------------|
| DAVID ALCONCHEL RODRÍGUEZ | ARQUITECTO TÉCNICO |
| VARIOS                    | ESCALA             |
| AGOSTO 2.009              | FECHA              |
| PP.A 01                   | PLANO              |